


Ūdenssaimniecības attīstība Kandavas novada Zemītes pagasta Zemītes ciemā

Esošā situācija

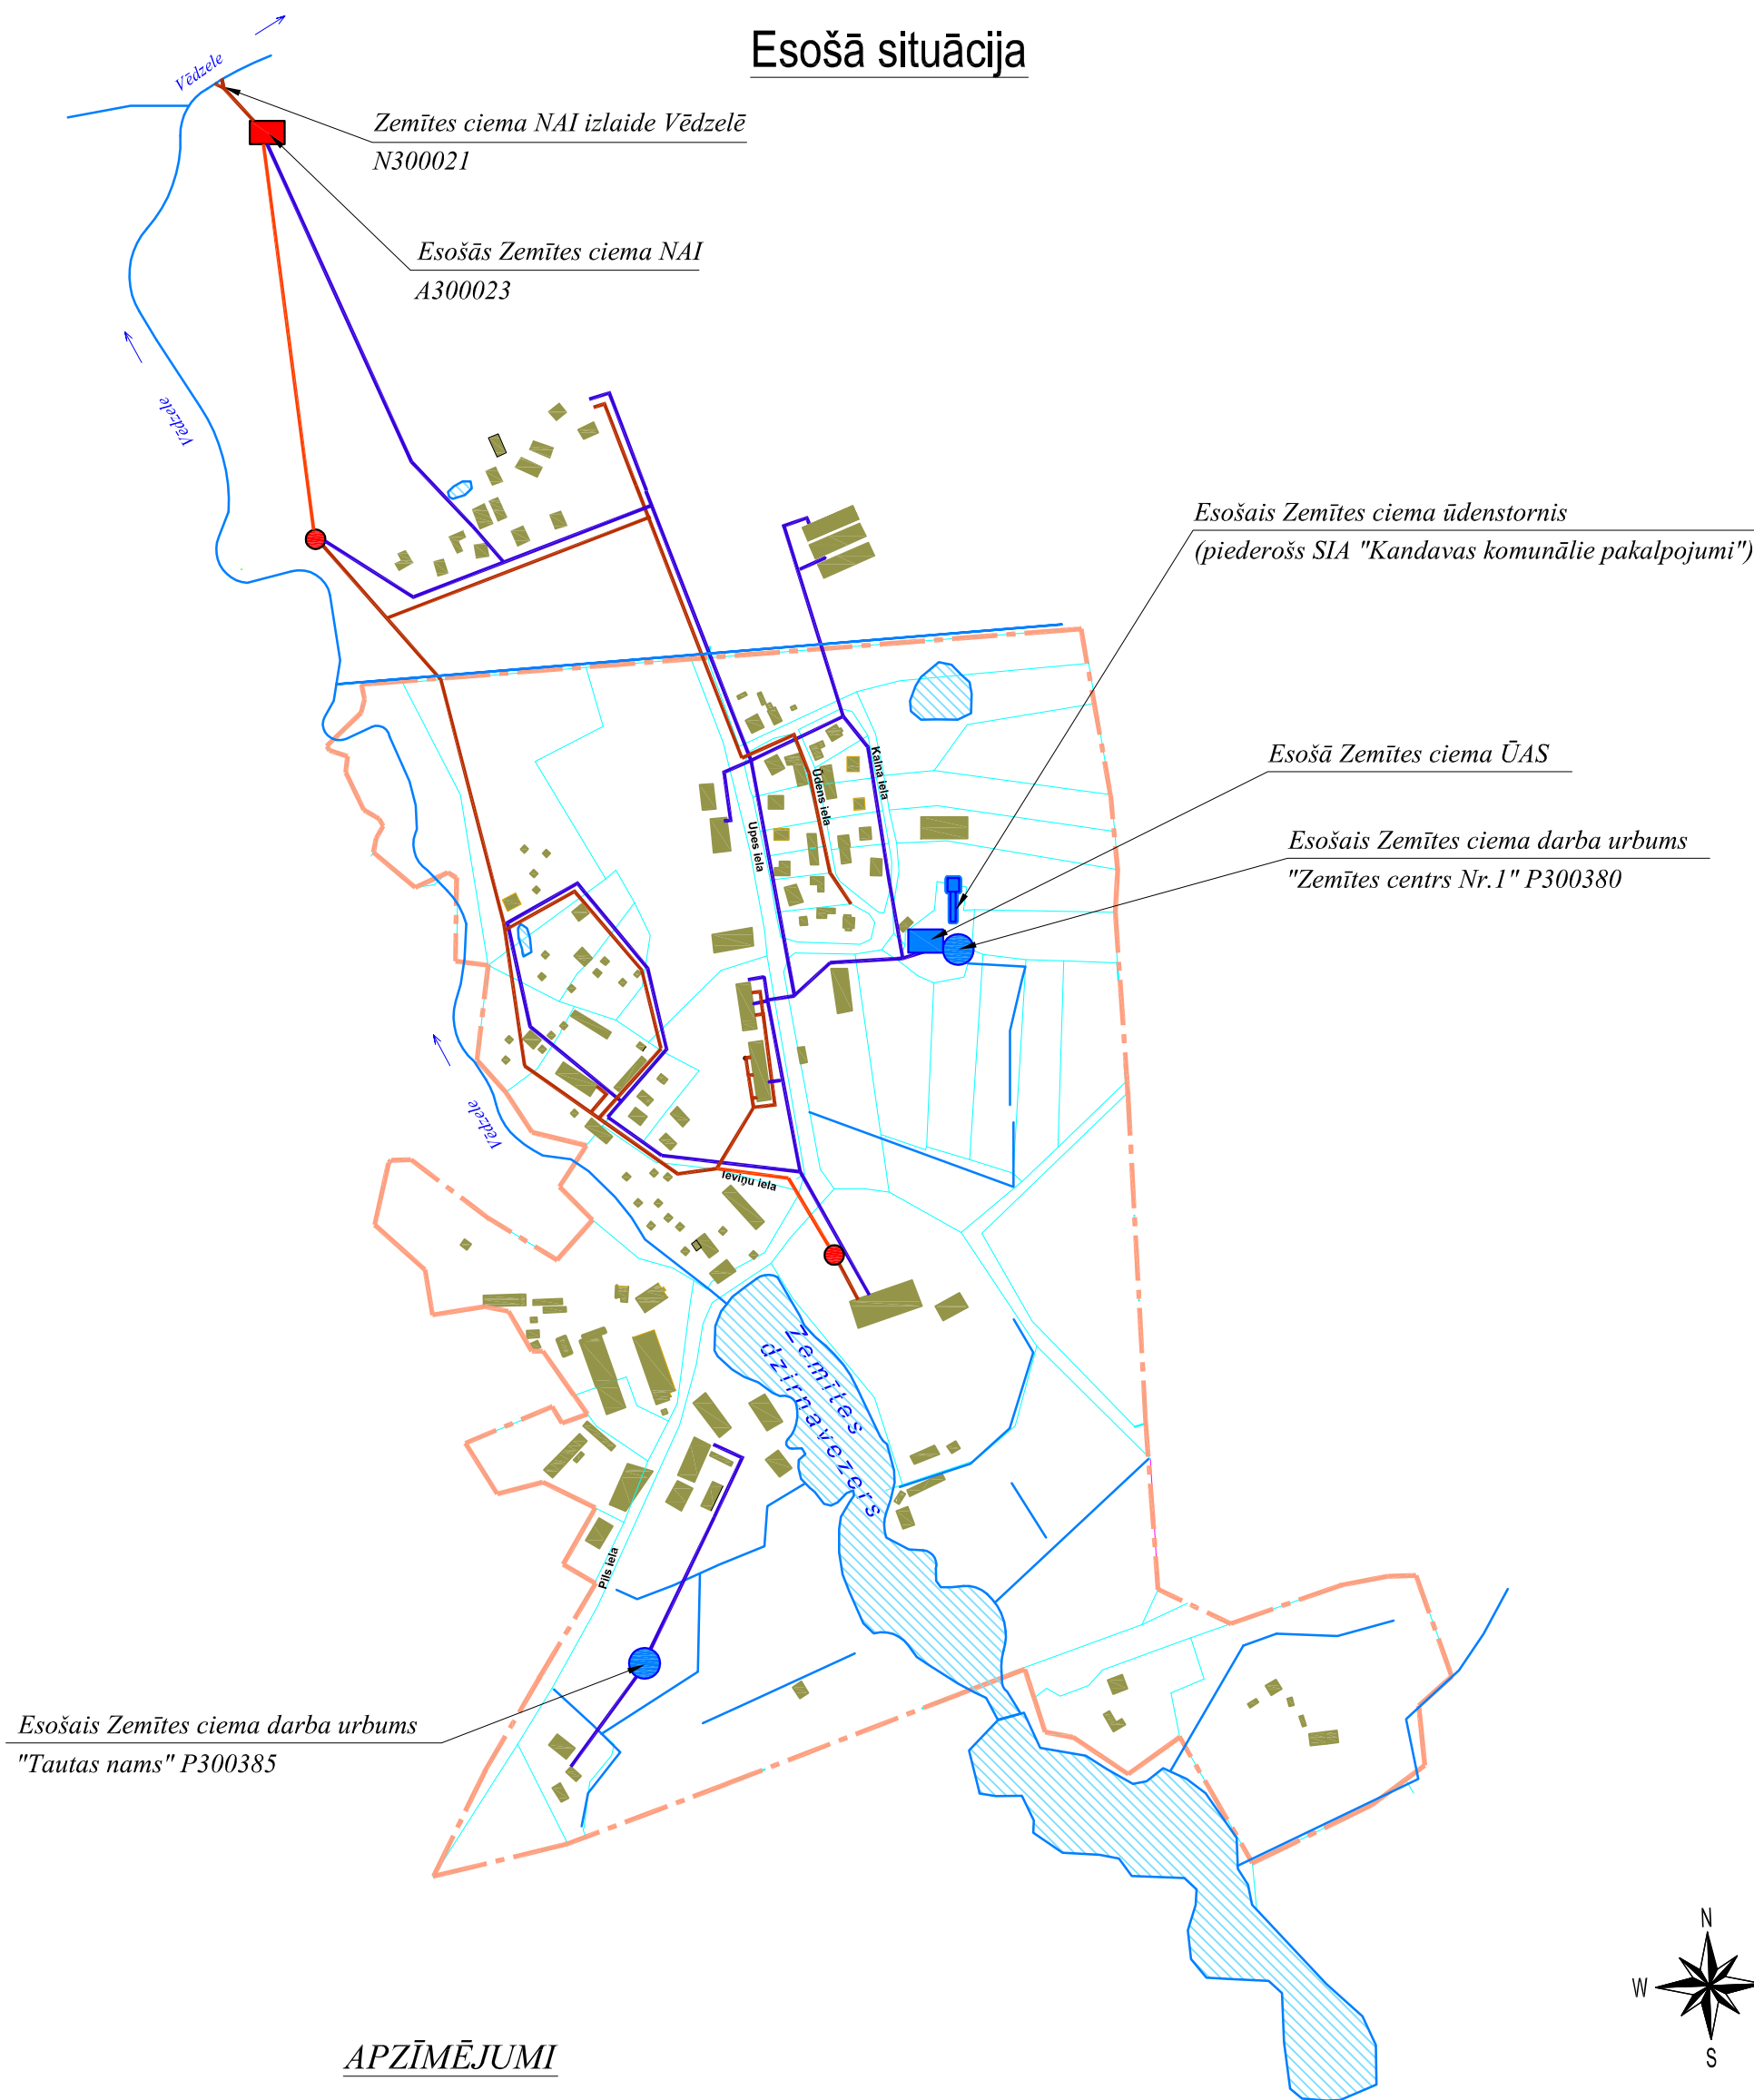

APZĪMĒJUMI

- esošā artēziskā aka
- esošā ūdens sagatavošanas stacija
- esošais ūdenstornis
- esošais ūdensvads
- esošais kanalizācijas spiedvads
- esošie sadzīves kanalizācijas pašteses tīkli
- esošā kanalizācijas sūkņu stacija
- esošās Zemītes ciema NAI
- ciema esošā robeža

