
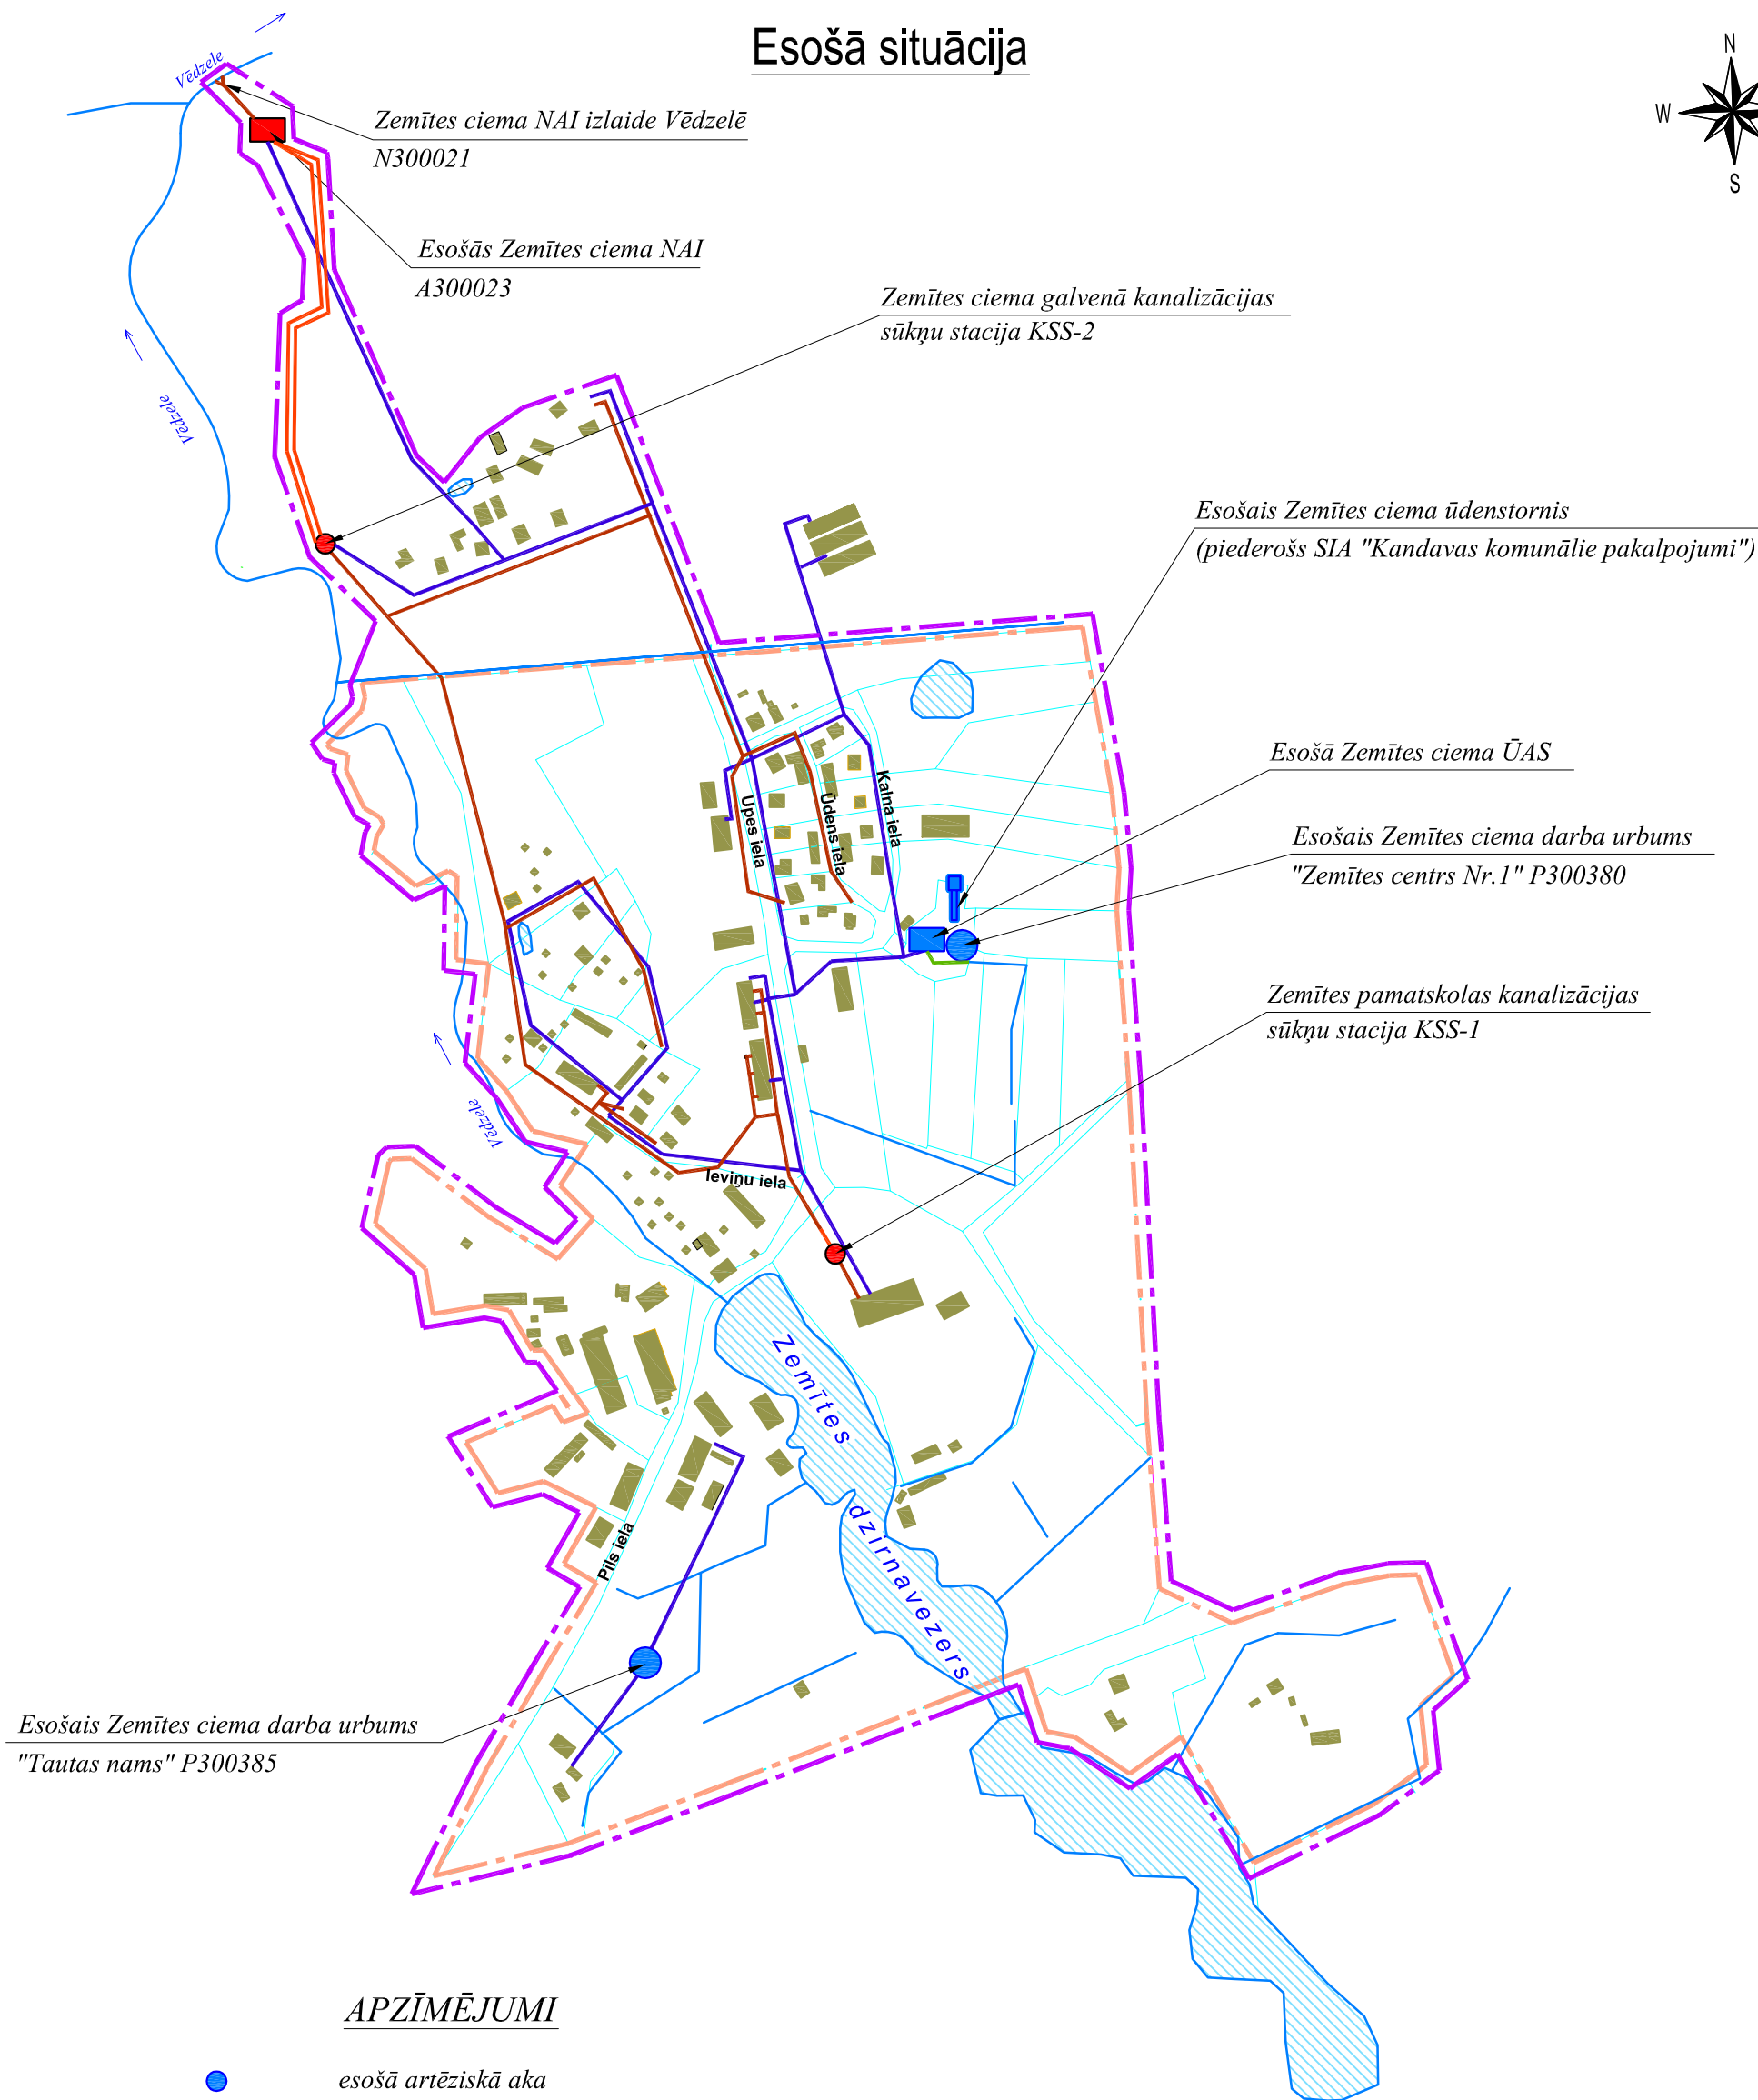


# Ūdenssaimniecības attīstība Kandavas novada Zemītes pagasta Zemītes ciemā

## Esošā situācija

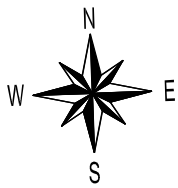

### APZĪMĒJUMI

- esošā artēziskā aka
- esošā ūdens atdzelžošanas stacija
- esošais ūdenstornis
- esošais ūdensvads
- esošais kanalizācijas spiedvads
- esošie sadzīves kanalizācijas pašteses tīkli
- esošā filtru skalošanas ūdeņu kanalizācija
- esošā kanalizācijas sūkņu stacija
- esošās Zemītes ciema NAI
- - - ciema esošā robeža
- - - projekta teritorijas robeža

