


Ūdenssaimniecības attīstība Kandavas novada Matkules ciemā, 2.kārtā

Esosā situācija

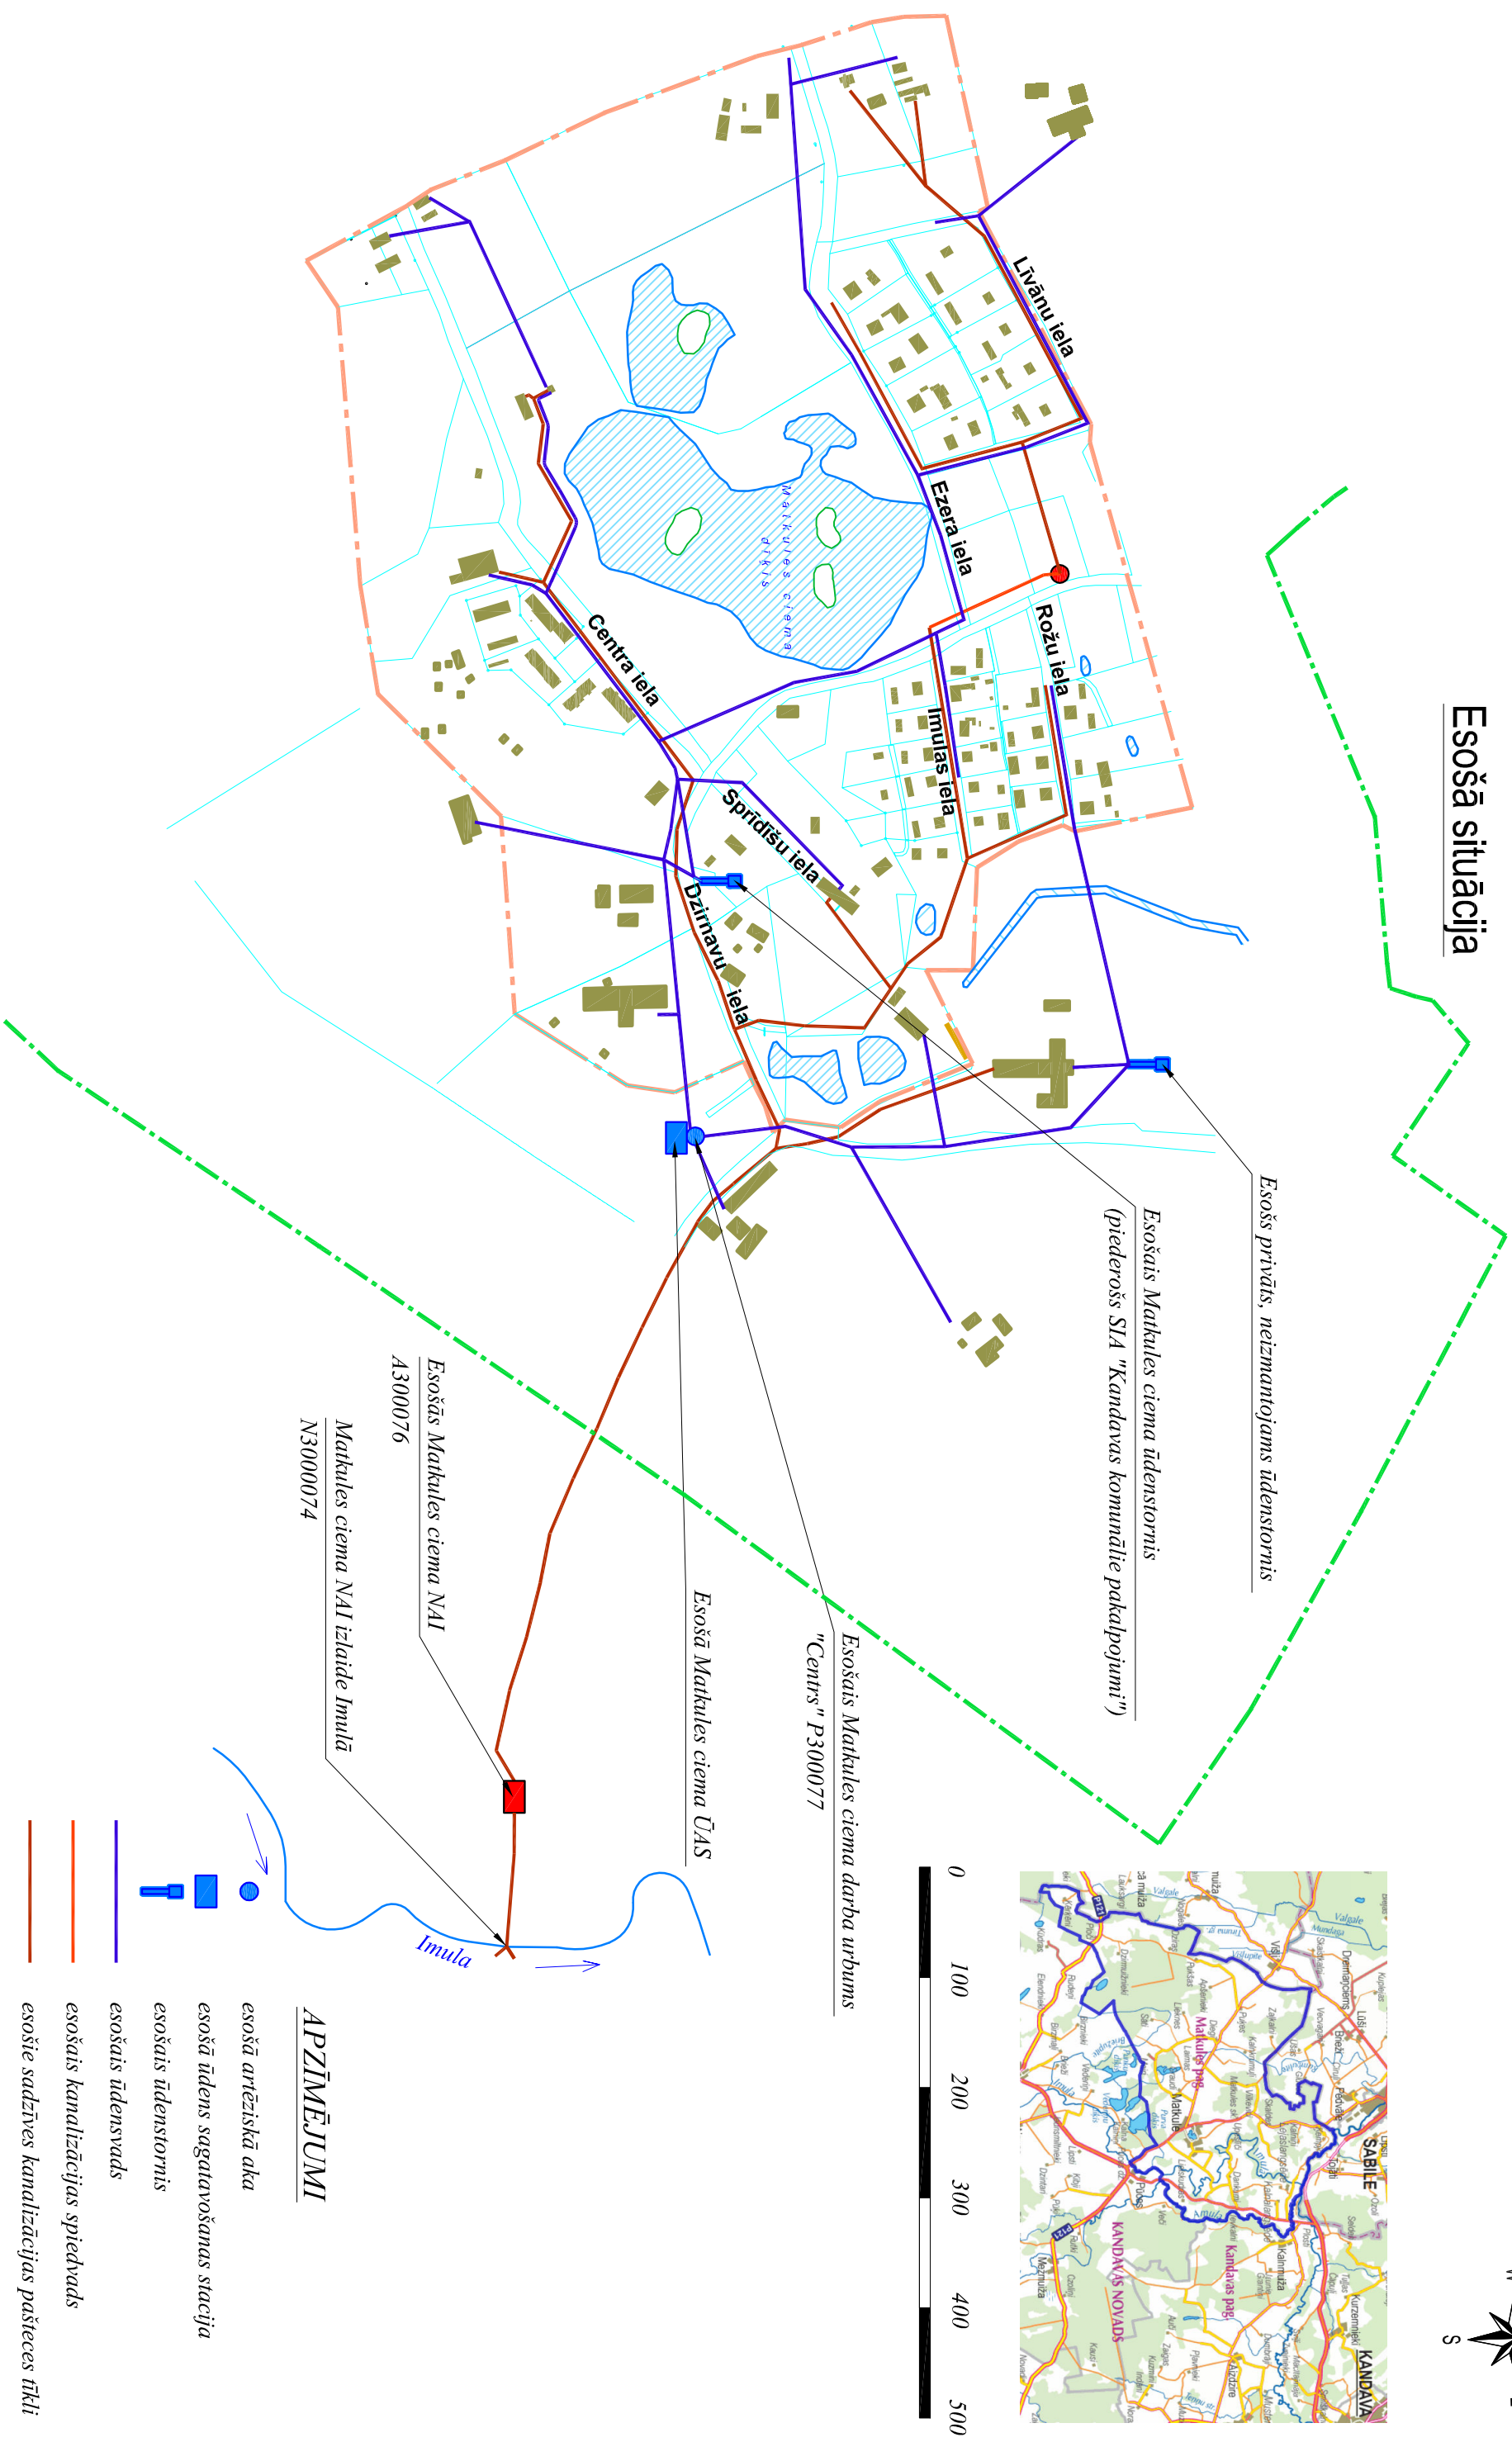

APZĪMĒJUMI

esošā artēziskā aka

esoša ūdens sagatavošanas stacija

esošais ūdenstornis

esošais ūdensvads

esošais kanalizācijas spiedvads

esošie sadzīves kanalizācijas pašteces tīkli

esošā kanalizācijas sūkņu stacija

esošās Matkules ciema NAI

ciema esošā robeža

Abavas senlejas dabas parka robeža